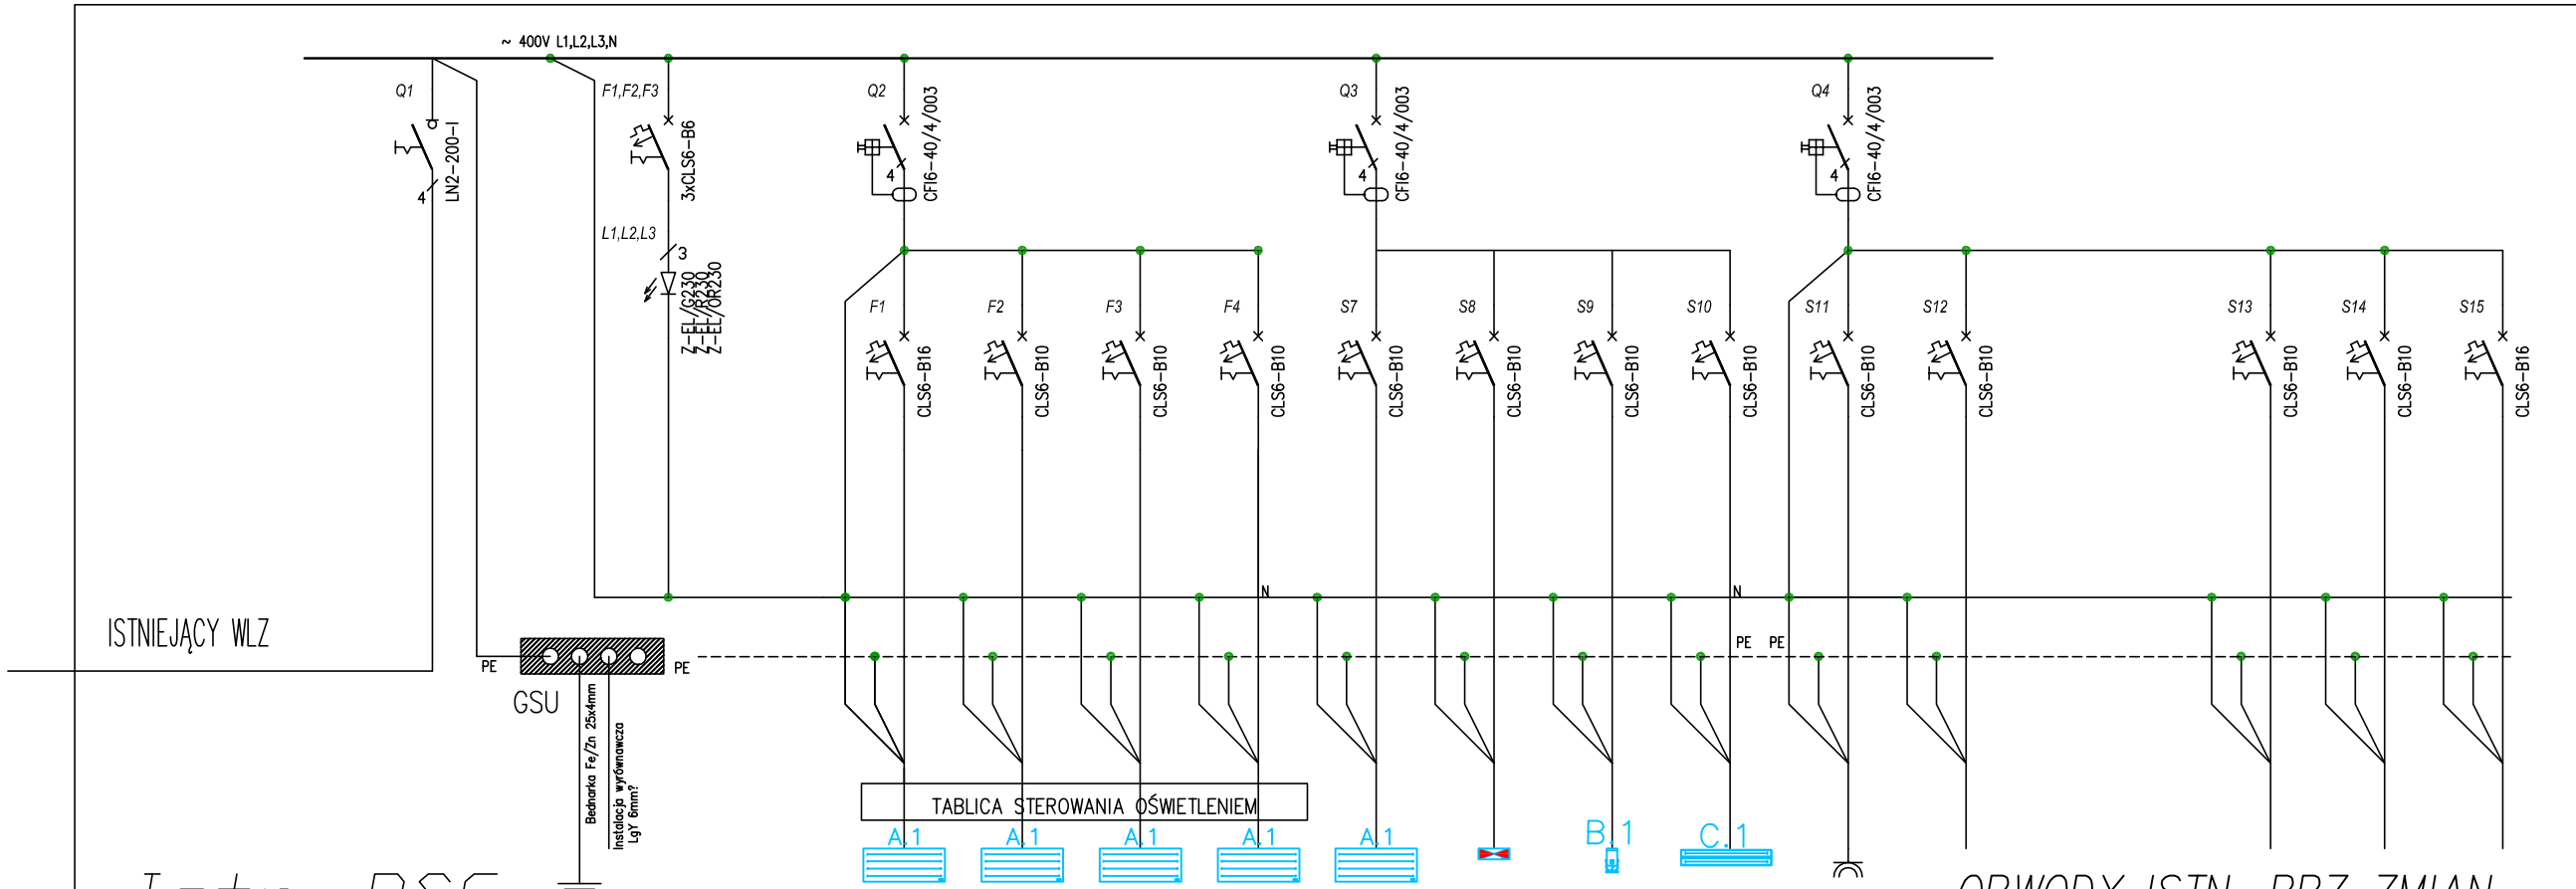

Istn. RSG

OBWODY ISTN. BRZ ZMIAN

NAZWA OBWODU	-		RE/T1/01	RE/F1,F2,F3/L1,L2,L3												
TYP PRZEWODU			LgYżo 25mm?	LgY 0,75mm?		YDYżo 5x2,5mm2	YDYżo 5x2,5mm2	YDYżo 5x2,5mm2	YDYżo 5x2,5mm2	YDYżo 3x2,5mm2	YDYżo 4x1,5mm2	YDYżo 3x1,5mm2	YDYżo 3x2,5mm2	YDYżo 3x2,5mm2		
PRZEZNACZENIE OBWODU ORAZ ILOŚĆ ODBIORNIKÓW				OBECNOŚĆ FAZ L1, L2,L3		OŚWIETLENIE SALI OBWÓD 1	OŚWIETLENIE SALI OBWÓD 2	OŚWIETLENIE SALI OBWÓD 3	OŚWIETLENIE SALI OBWÓD 4	OŚWIETLENIE ZAPLECZE SOCJALNE I BIURO	OŚWIETLENIE AWARYJNE SALI	OŚWIETLENIE SCENY PROJRKTORY	OŚWIETLENIE POD SCENĄ	GNIAZDA 230V SCENA		
MOC ZAINSTALOWANA	-		-	-		1,92KW	1,28KW	1,28KW	1,28KW	1,28KW	0,104KW	0,28KW	0,72KW	2,0KW		
MOC ZAPOTRZEBOWANA	-		-	-		1,92KW	1,28KW	1,28KW	1,28KW	1,28KW	0,104KW	0,28KW	0,72KW	2,0KW		

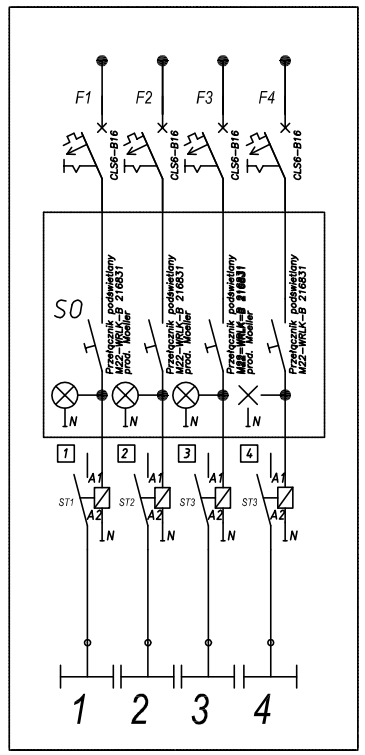

SCHEMAT STEROWANIA OSWIETLENIEM SALI

elarte	Pracownia projektowa elarte karol drzazga 45-420 Opole, ul. Granatowa 31 tel. 077/455-65-11		
	Obiekt:	Zespół Szkół w Ozimku	
	Adres:	46-040 Ozimek, ul. Częstochowska 24	
	Inwestor:	Zespół Szkół w Ozimku, 46-040 Ozimek, ul. Częstochowska 24	
	Rysunek:	**Schemat Rozdzielnicy RSG po przebudowie**	
	Projektował:	mgr inż. Karol Drzazga	51/82/Op
	Sprawdził:	mgr inż. Janusz Kurdej	OPL/0309/POOE/07
	Opracował:		
	Data: 06.2014	Faza: Projekt budowlany	Skala:
			Nr rys.: **E-3**