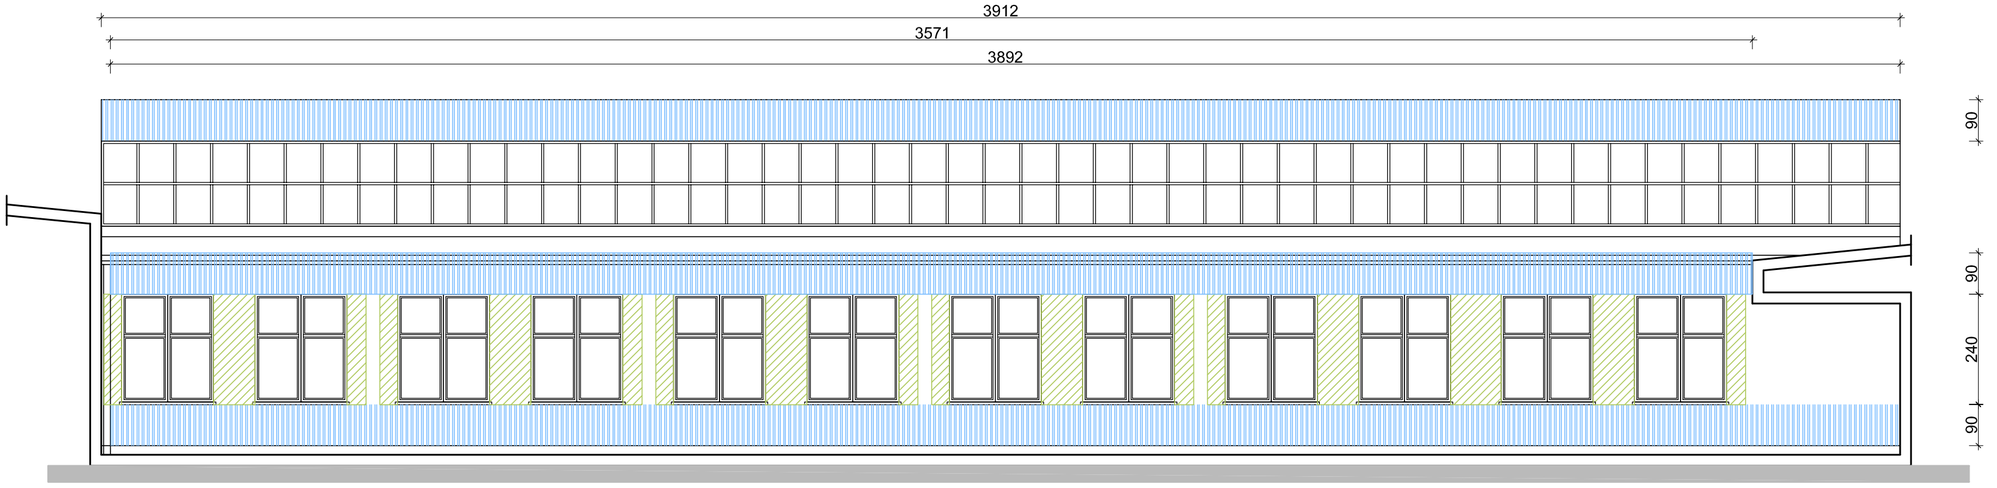

ELEWACJA POŁUDNIOWA - PATIO I

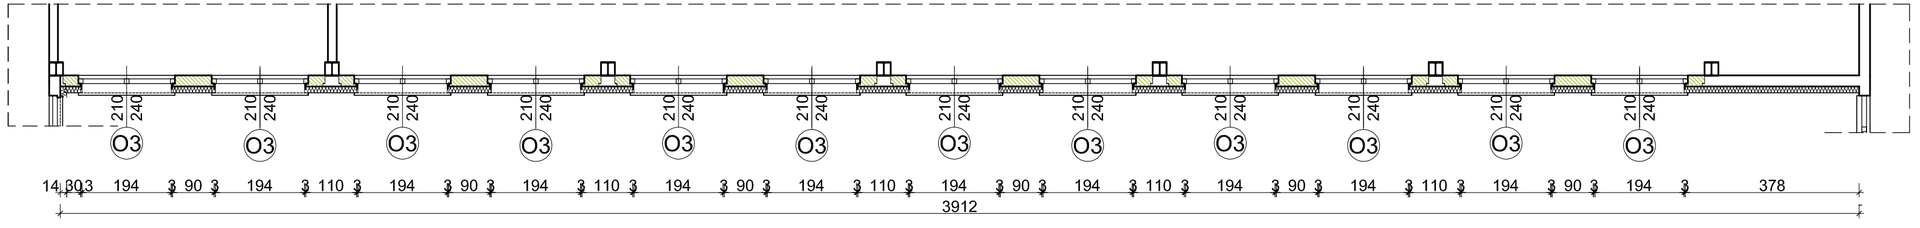

Blachy do usunięcia

Ściana projektowana - gazobeton gr.24cm

UWAGA!!!

1. Ściany docieplić płytami styropianu gr 14cm.
2. Cokół docieplić styrodurem gr 5cm.
3. Wnęki okienne docieplić wełną mineralną gr 3cm.
4. Nowe obróbki blacharskie wykonać z blachy powlekanej w kolorze szarym
5. Parapety wykonać z blachy powlekanej w kolorze białym
6. Dach docieplić
   -istniejące podłoże
   - wełna mineralna gr 20cm
   - papa podkładowa
   - papa wierzchniego krycia

Autorska Pracownia Projektowa
ARCH-STUDIO

ARCHITEKTURA

PROJEKT BUDOWLANY

RYS. 7

ELEWACJA POŁUDNIOWA -PATIO I

OBIEKT:	Budynek Warsztatów Szkolnych Zespo łu Szkół w Ozimku
ADRES:	Ozimek, ul. Słowackiego 5
INWESTOR:	Zespół Szkół w Ozimku, Ozimek, ul. Częstochowska 24
PROJEKTANT:	arch. Maria Gajda-Kucharz Nr. upr.241/83/Op arch. Jadwiga Bartnik Nr. upr.59/88/Op
OPRACOWAŁ:	mgr Inż. Joanna Kowalewska, arch. Marcin Gajda, arch. Patrycja Dziewierska

SKALA 1:100